


Pompei - Vendita da Privato

Appartamento semi indipendente pompeii

160 m² | 5 locali | € 290.000

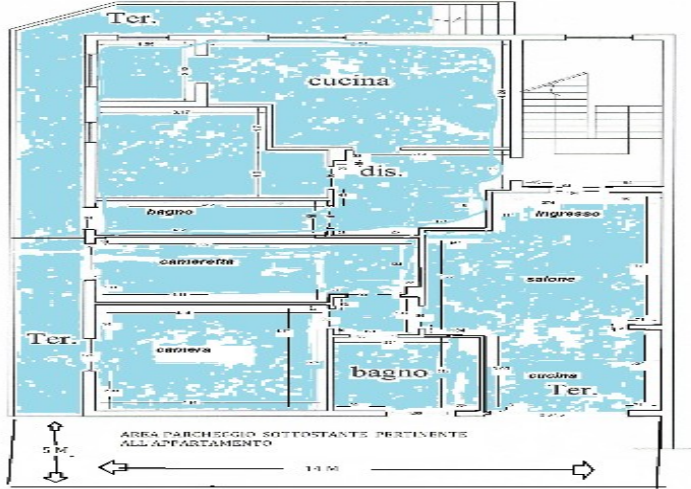

Pianta Piano Terra
- ipotesi di progetto -
- scala 1:100 -



No provvigioni. Ottima soluzione 160 mt di appartamento 150 mt box posizione tranquilla 2 km dalla piazza di...
Immobile non soggetto all'obbligo di certificazione energetica

www.clickcase.it/v-170516.html

Inserzionista **flavio**



flavio

www.clickcase.it/v-170516.html



flavio

www.clickcase.it/v-170516.html



flavio

www.clickcase.it/v-170516.html



flavio

www.clickcase.it/v-170516.html



flavio

www.clickcase.it/v-170516.html



flavio

www.clickcase.it/v-170516.html



flavio

www.clickcase.it/v-170516.html



flavio

www.clickcase.it/v-170516.html



flavio

www.clickcase.it/v-170516.html



flavio

www.clickcase.it/v-170516.html