


Supersano - Affitto da Privato appartamento

250 m² | 5 locali | € 400 mensili

Pianta Primo - STATO DI FATTO

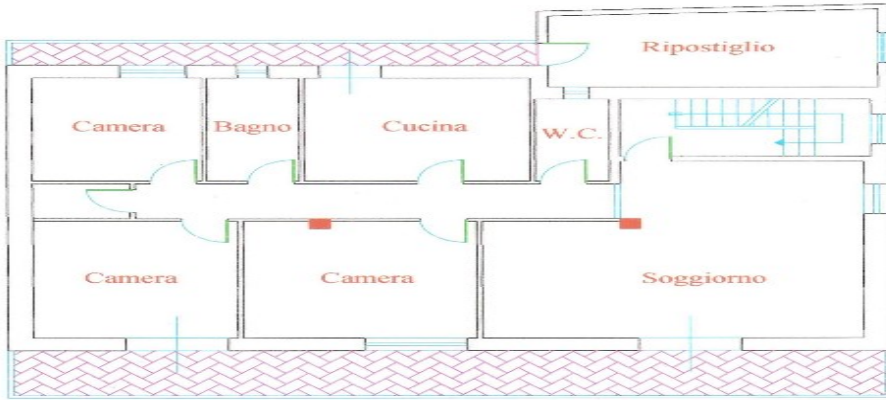

Scala 1:100



Privato affitta. Appartamnto al primo piano composto da tre camere due bagni un grosso soggiorno ingresso lavanderia e cucina-l'appartamnto e disponibile subito con dei piccoli accorgimenti sistemazione dell'impianto elettrico non ancora terminato e il montaggio dei sanitari (gia acquistati). (ottimo per studi medici ho liberi professionisti di qualsiasi genere). Ottima...

Classe energetica E

www.clickcase.it/v-177032.html

Inserzionista **giuseppe**



giuseppe

www.clickcase.it/v-177032.html



giuseppe

www.clickcase.it/v-177032.html



