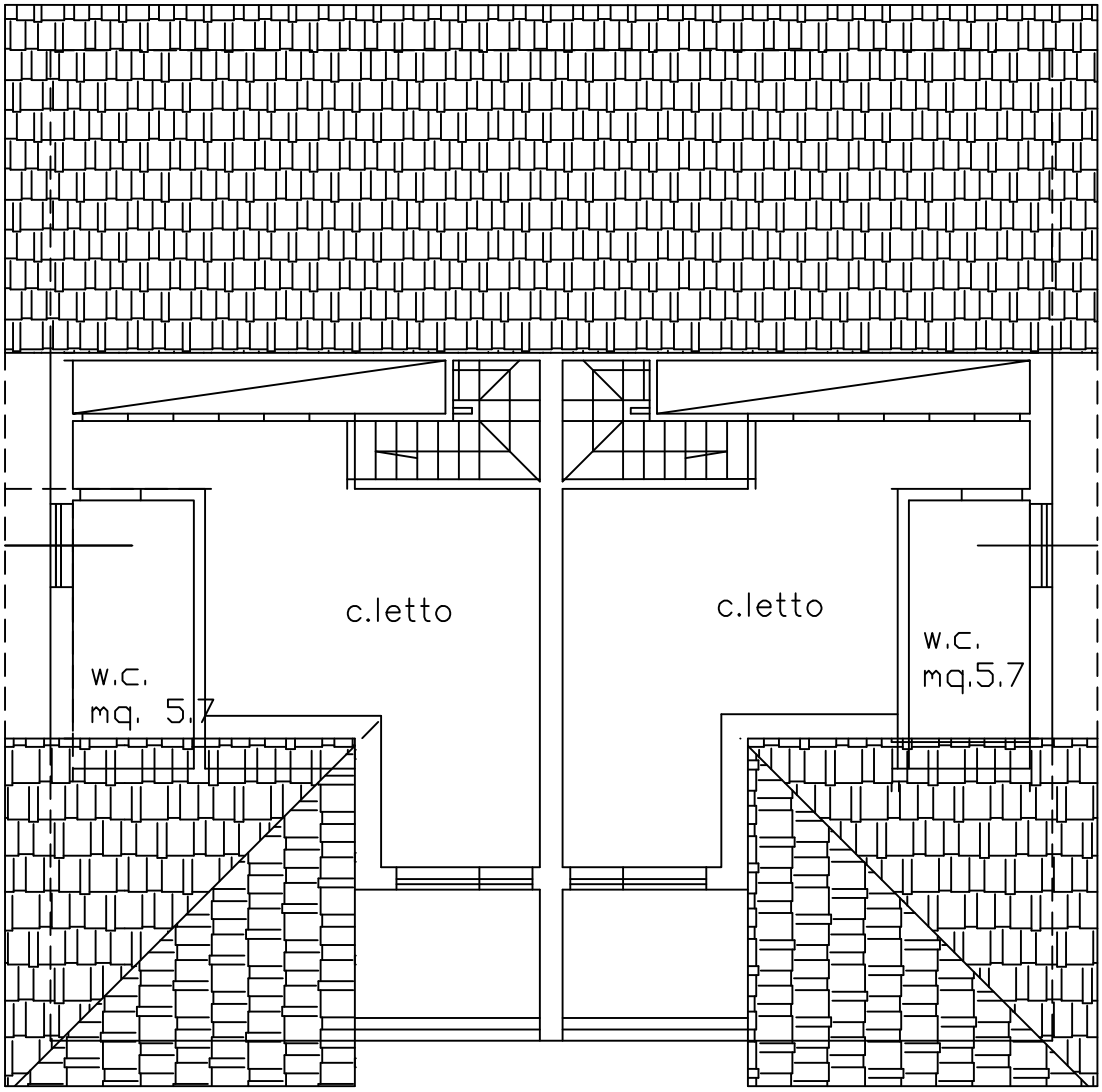

pianta sottotetto post
scala 1:100