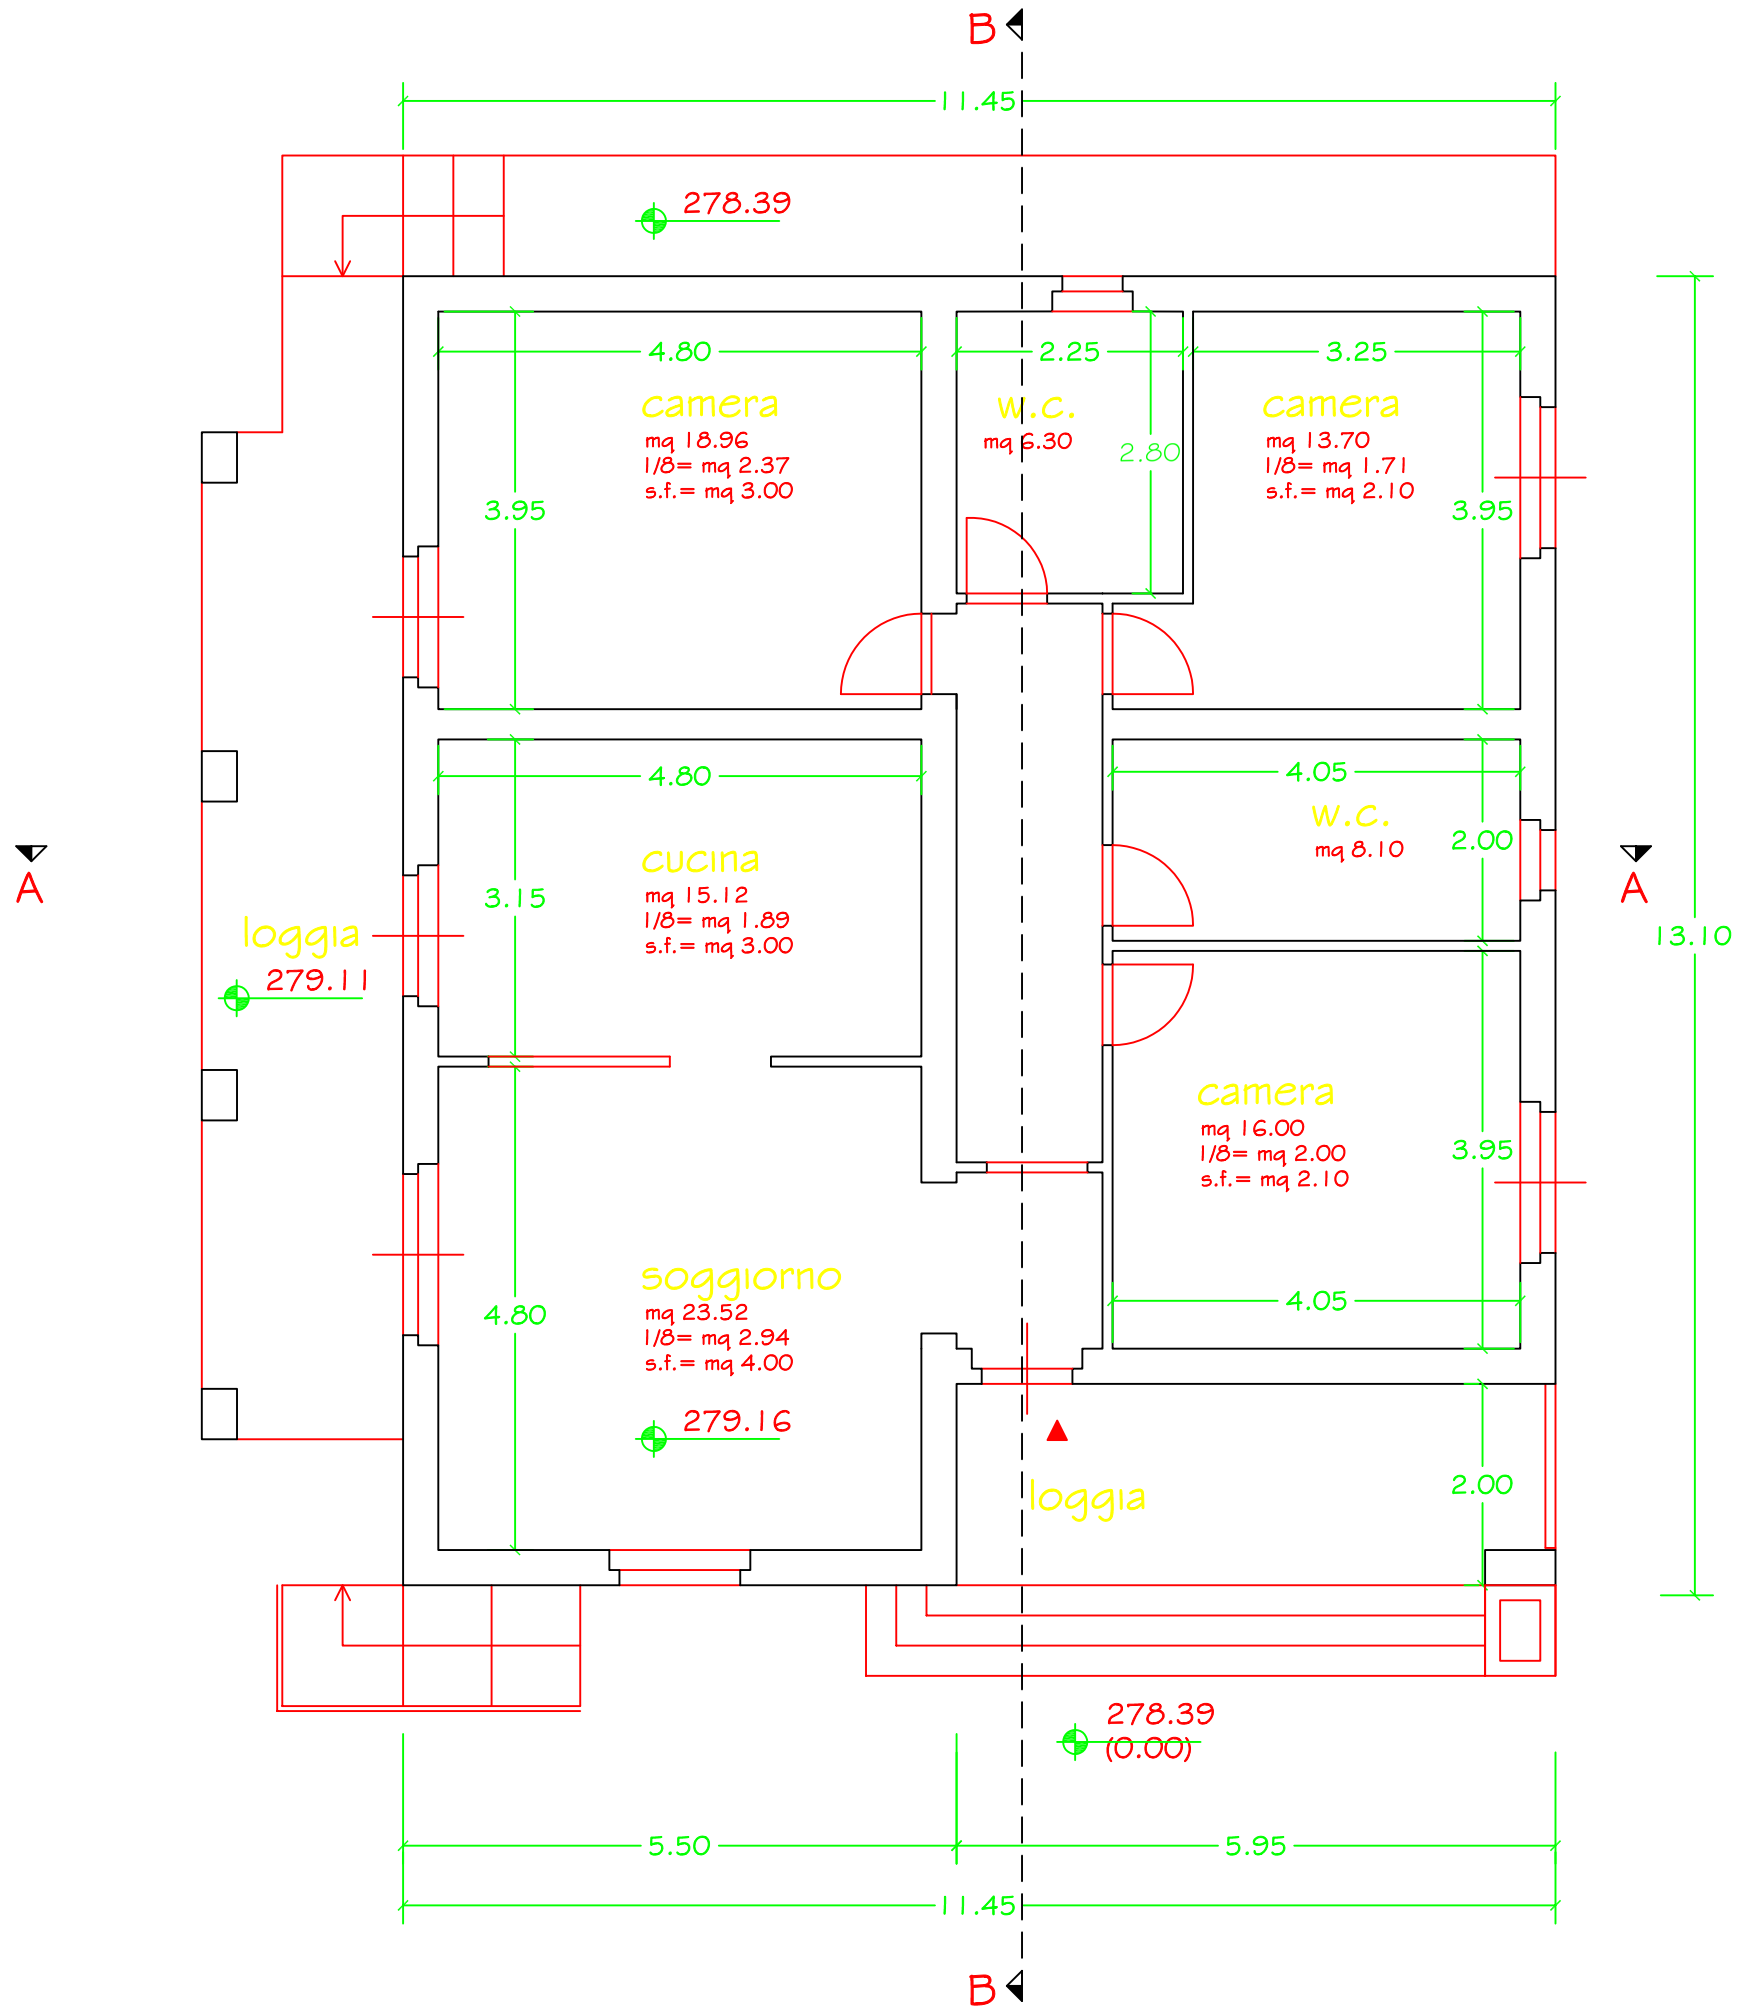
B
11.45
278.39
4.80
camera
mq 18.96
1/8= mq 2.37
s.f.= mq 3.00
3.95
2.25
w.c.
mq 6.30
2.80
3.25
camera
mq 13.70
1/8= mq 1.71
s.f.= mq 2.10
3.95
A
4.80
cucina
mq 15.12
1/8= mq 1.89
s.f.= mq 3.00
3.15
loggia
279.11
4.05
w.c.
mq 8.10
2.00
A
13.10
camera
mq 16.00
1/8= mq 2.00
s.f.= mq 2.10
3.95
4.80
soggiorno
mq 23.52
1/8= mq 2.94
s.f.= mq 4.00
279.16
4.05
2.00
loggia
278.39
(0.00)
5.50
5.95
11.45
B